



Schnitt A - A M = 1 : 50

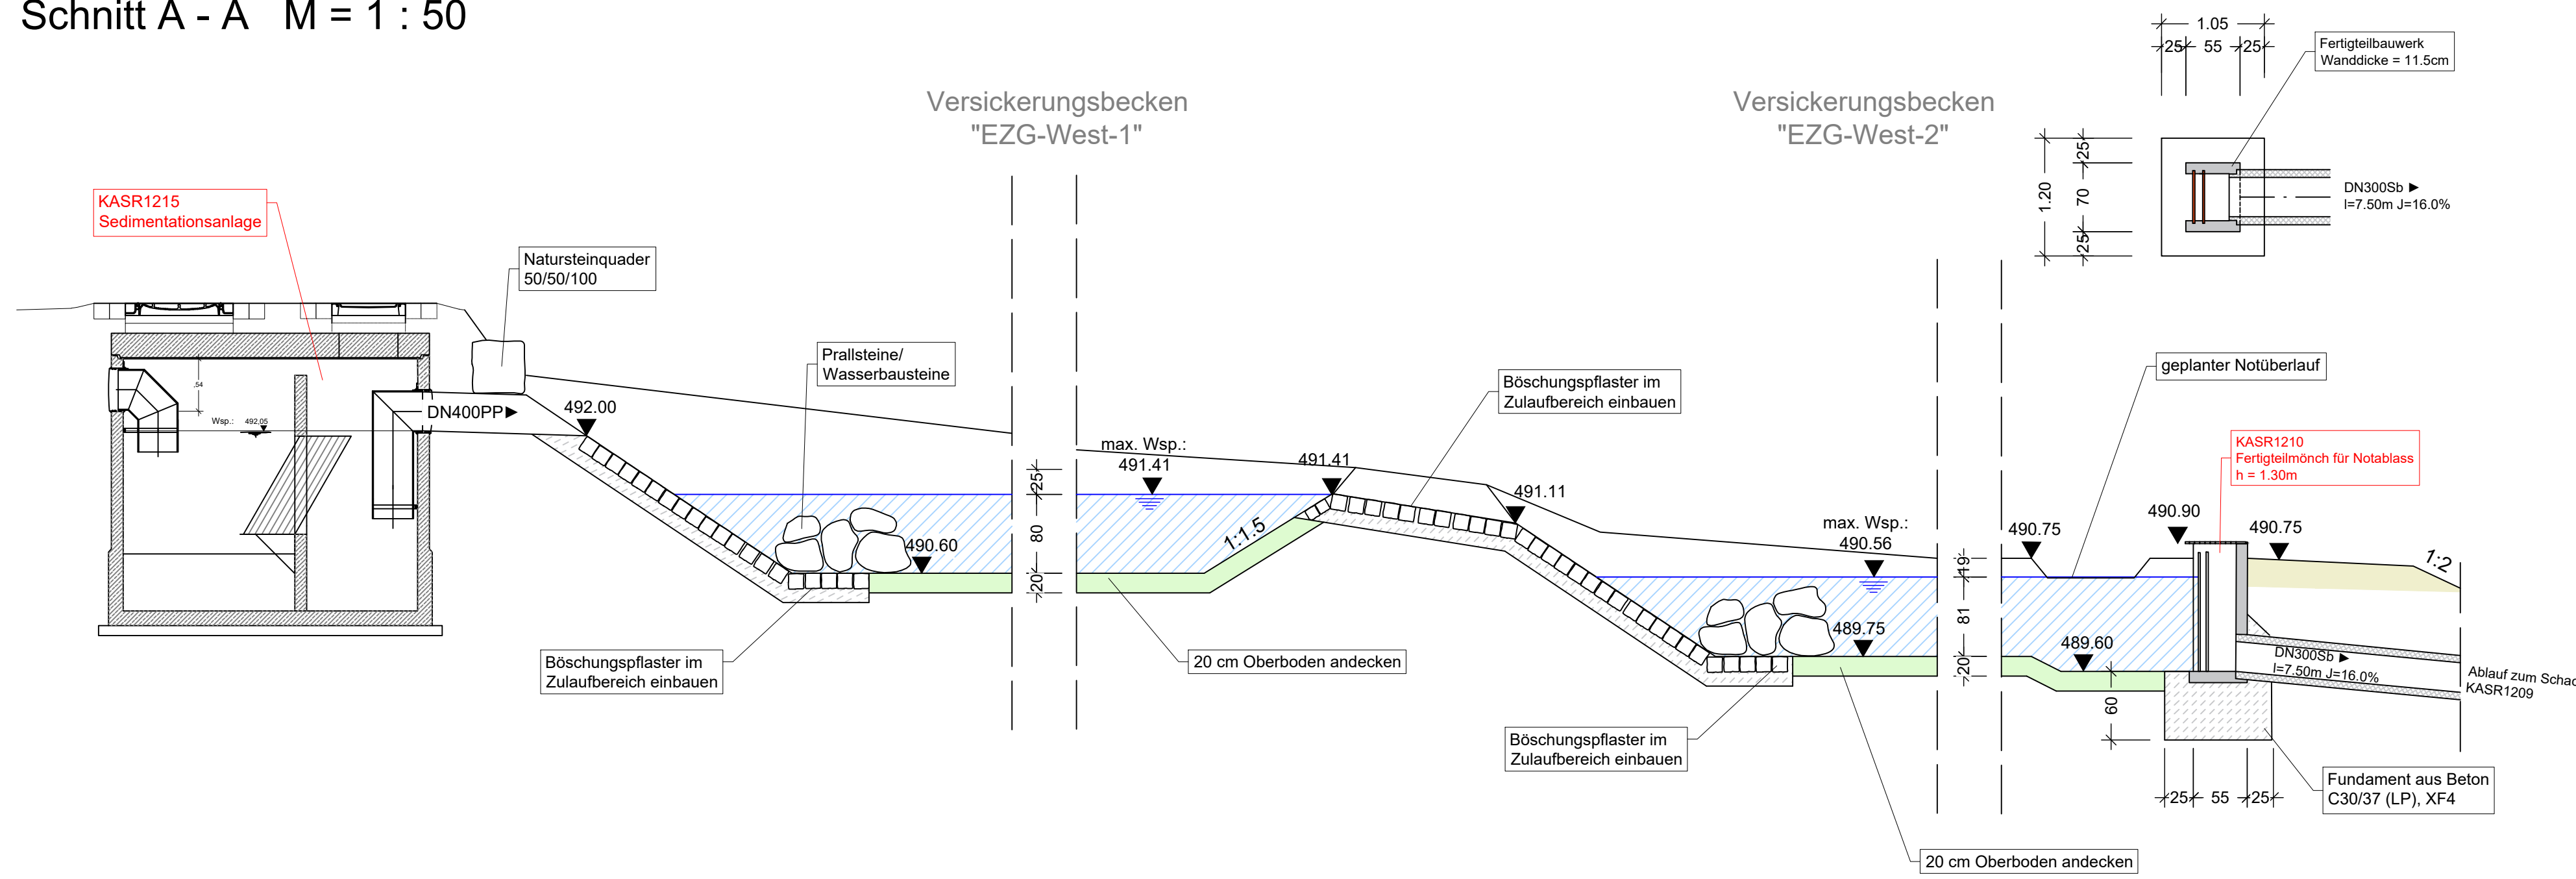

Lageplanausschnitt M=1 : 200

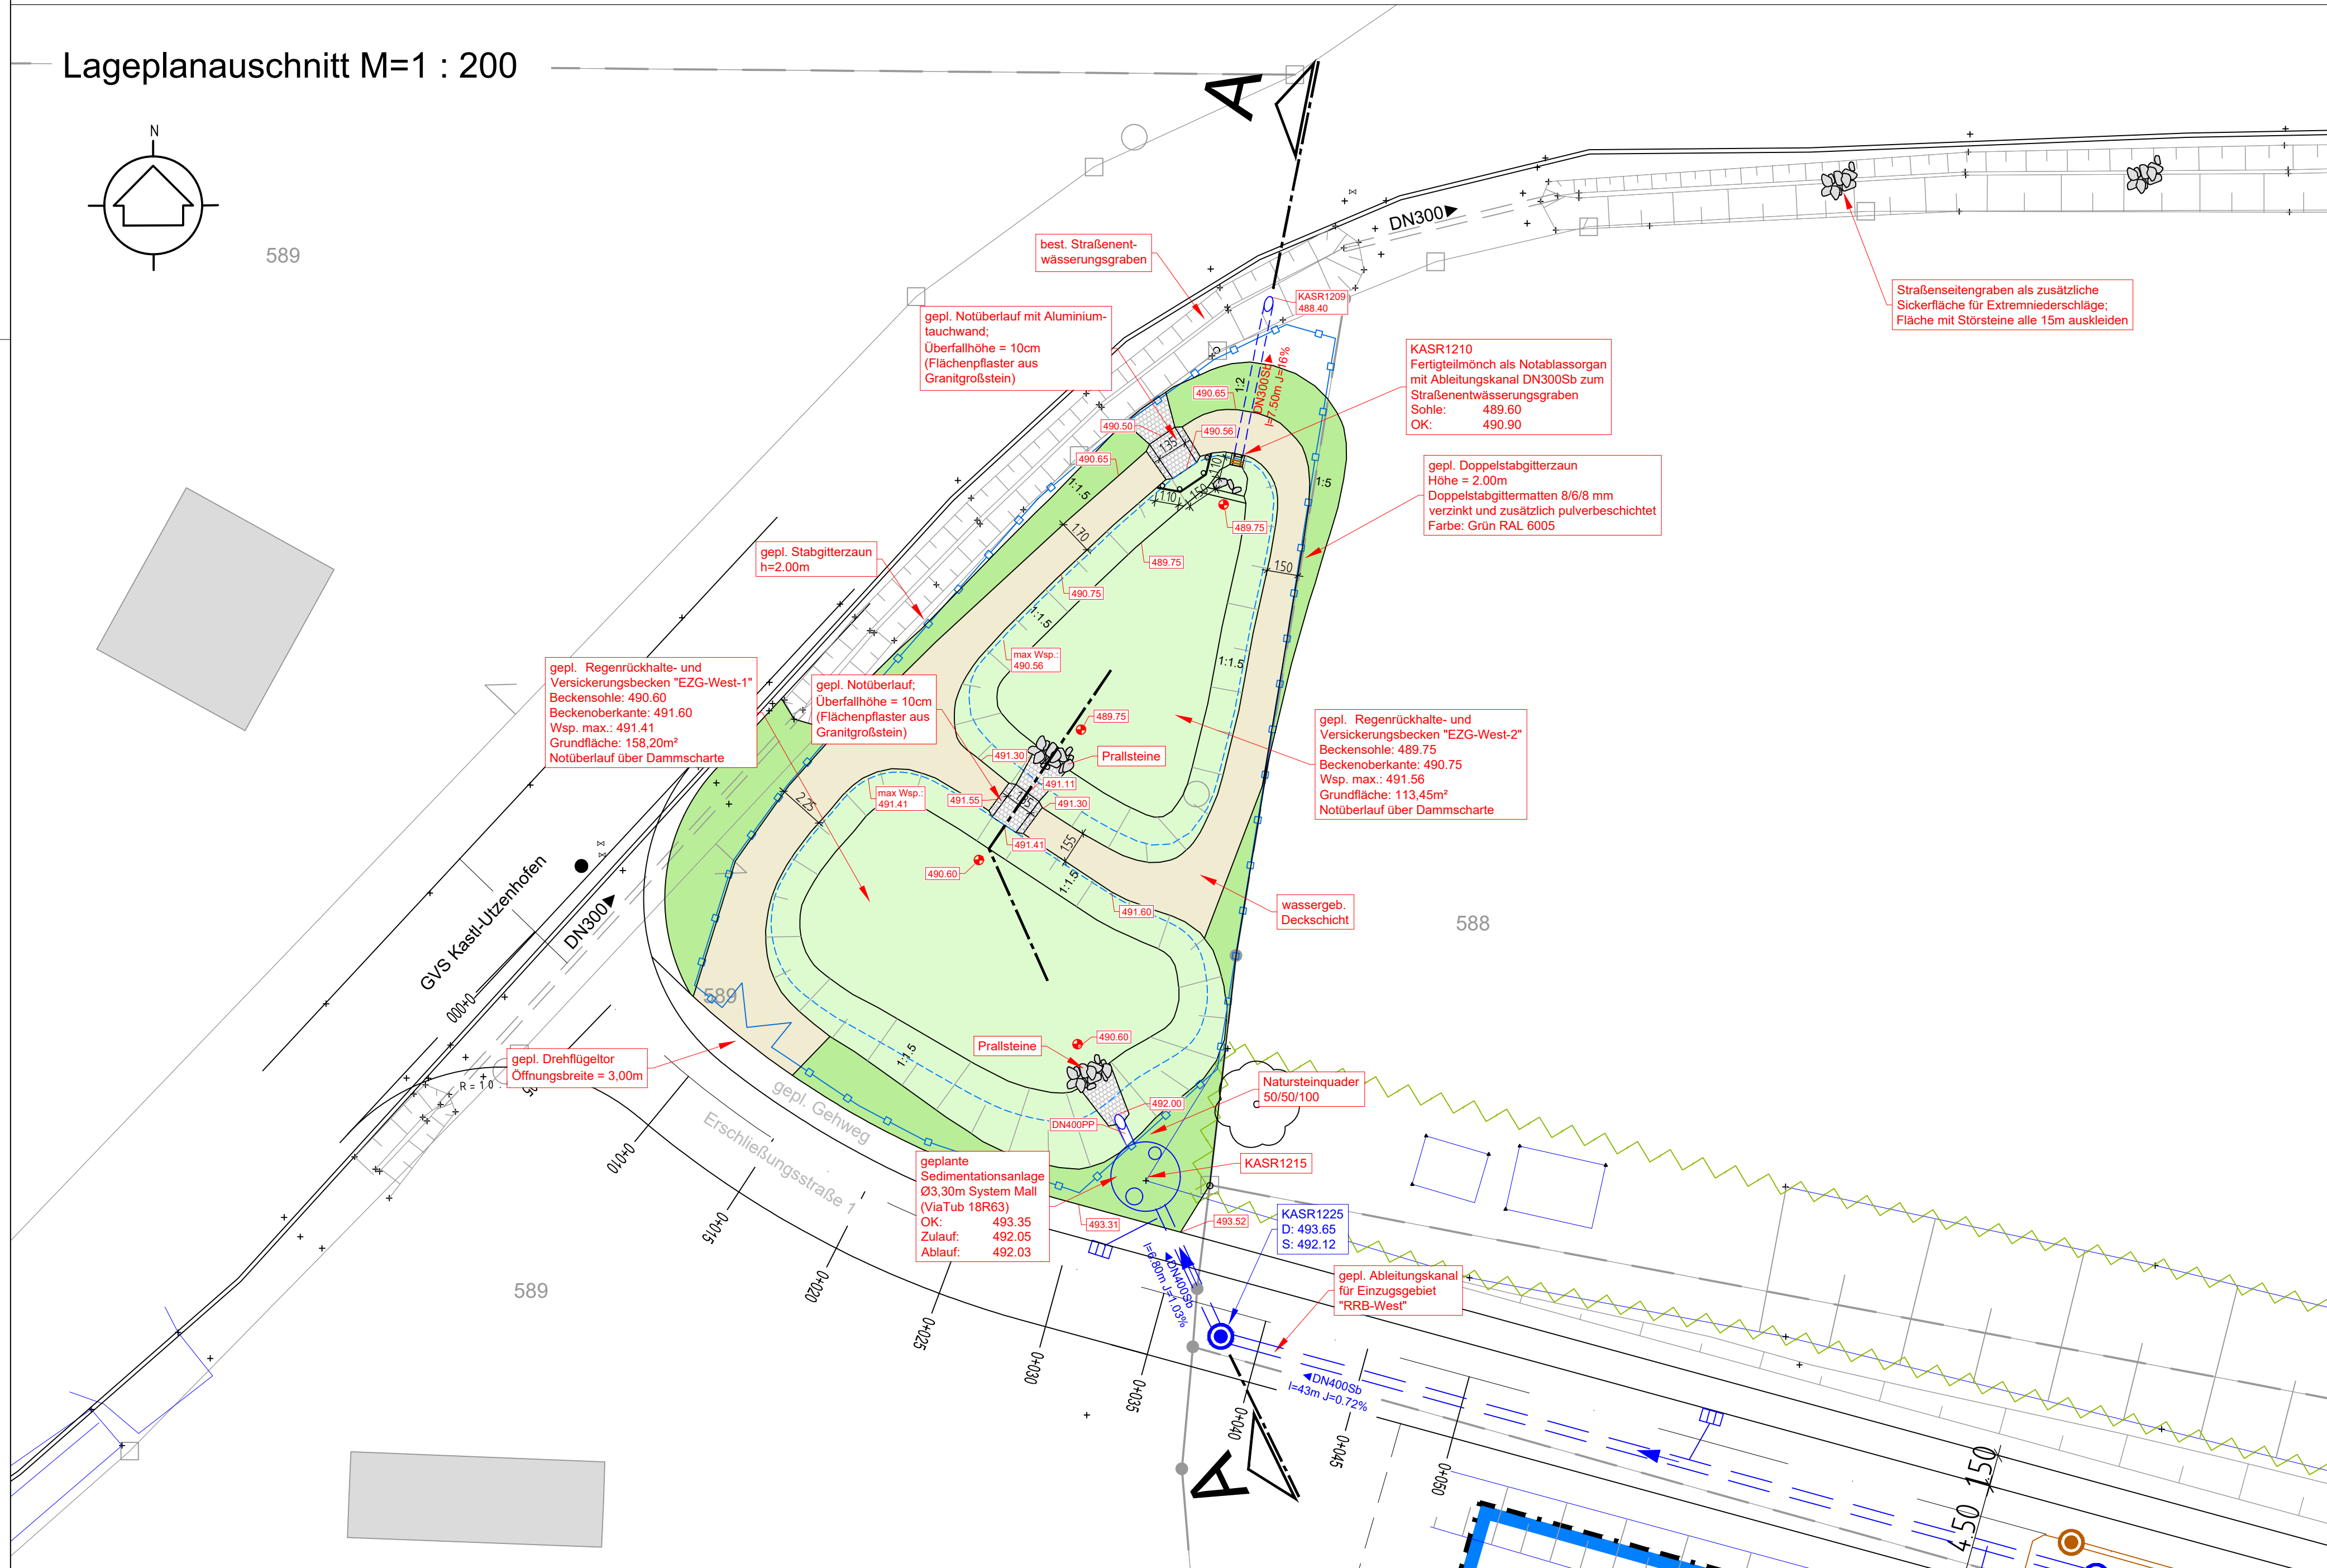

Nr.	Art der Änderung	Datum	Zeichen

Verfasser: **RENNER + HARTMANN CONSULT GmbH**  
 Ingenieurbüro für Bau- und Umwelttechnik  
 Marktplatz 5, 92224 Amberg  
 Tel.: 092214869-0 Fax: 092214869-49  
 www.renner-consult.de  
 info@renner-consult.de

Projektnummer: 06420-198-1

**Markt Kastl**

**GENEHMIGUNGSPLANUNG**

**Erschließung Baugebiet "Kastl-Süd II" in Kastl**

Unterlage: 6.1  
 Blatt Nr.: 1  
 Datum: 01.2022  
 Zeichen: FA

gearbeitet: 01.2022  
 gezeichnet: 01.2022  
 geprüft: FA

Versickerungsbecken "EZG-West"  
 Maßstab: 1 : 200

Aufgestellt: Renner + Hartmann Consult GmbH  
 Vorhabensträger: Kastl

Amberg, 14. Januar 2022