



Schnitt A - A M = 1 : 50


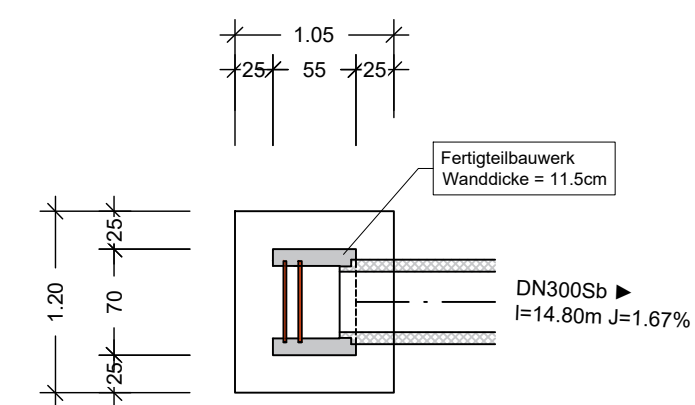


Absetzbecken als Erdbecken

Regenrückhalte- und Versickerungsbecken

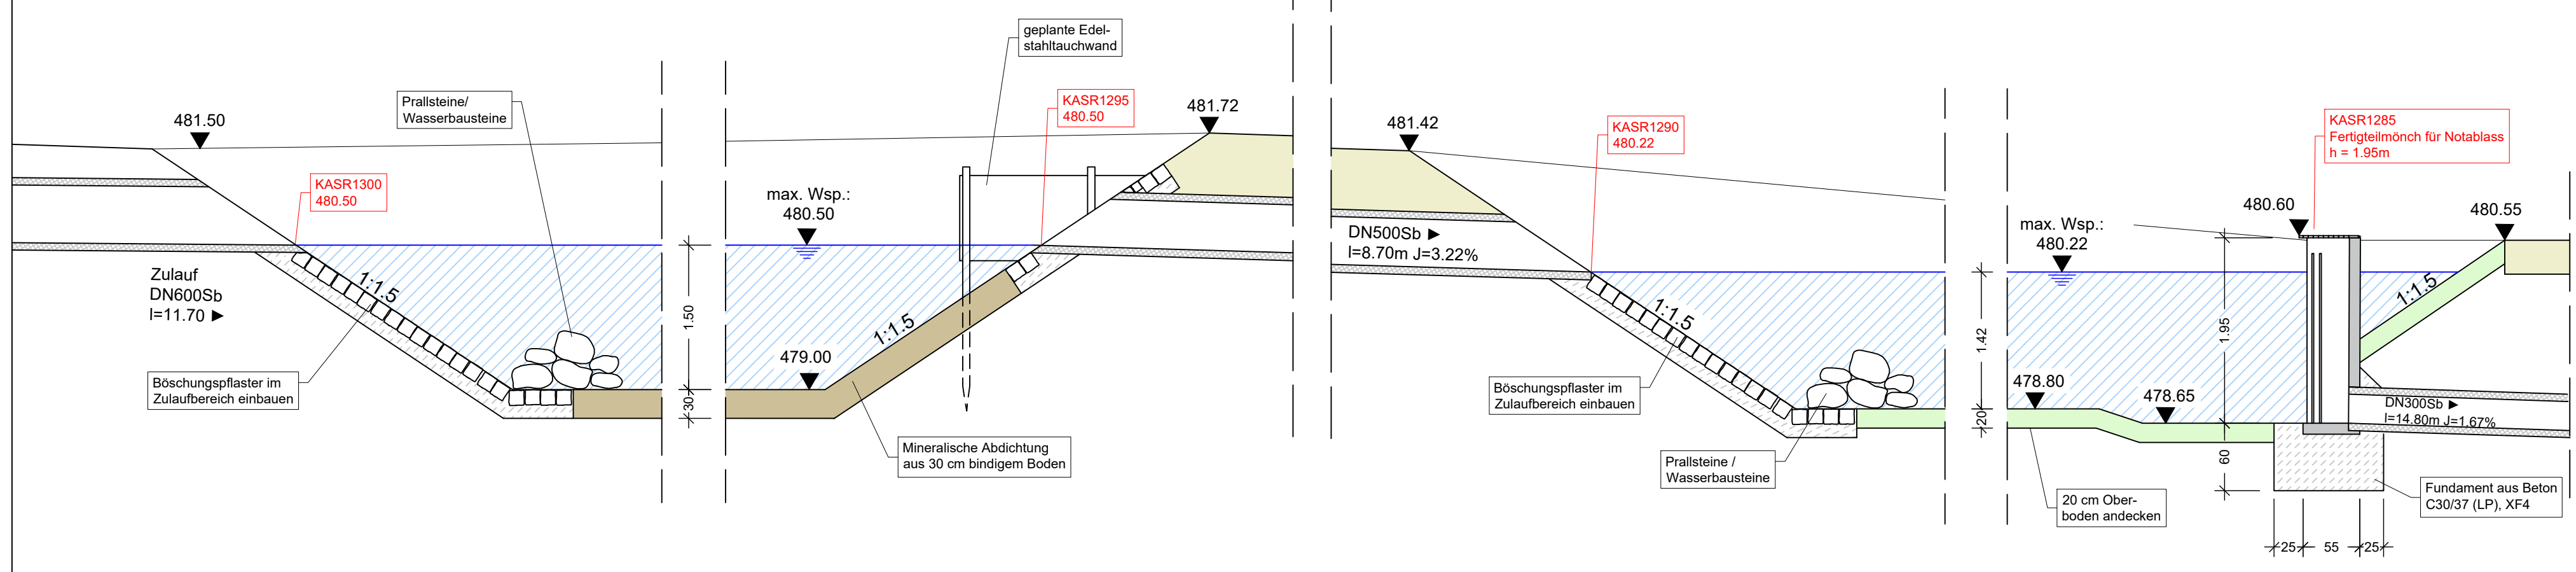

Lageplanausschnitt M=1 : 200

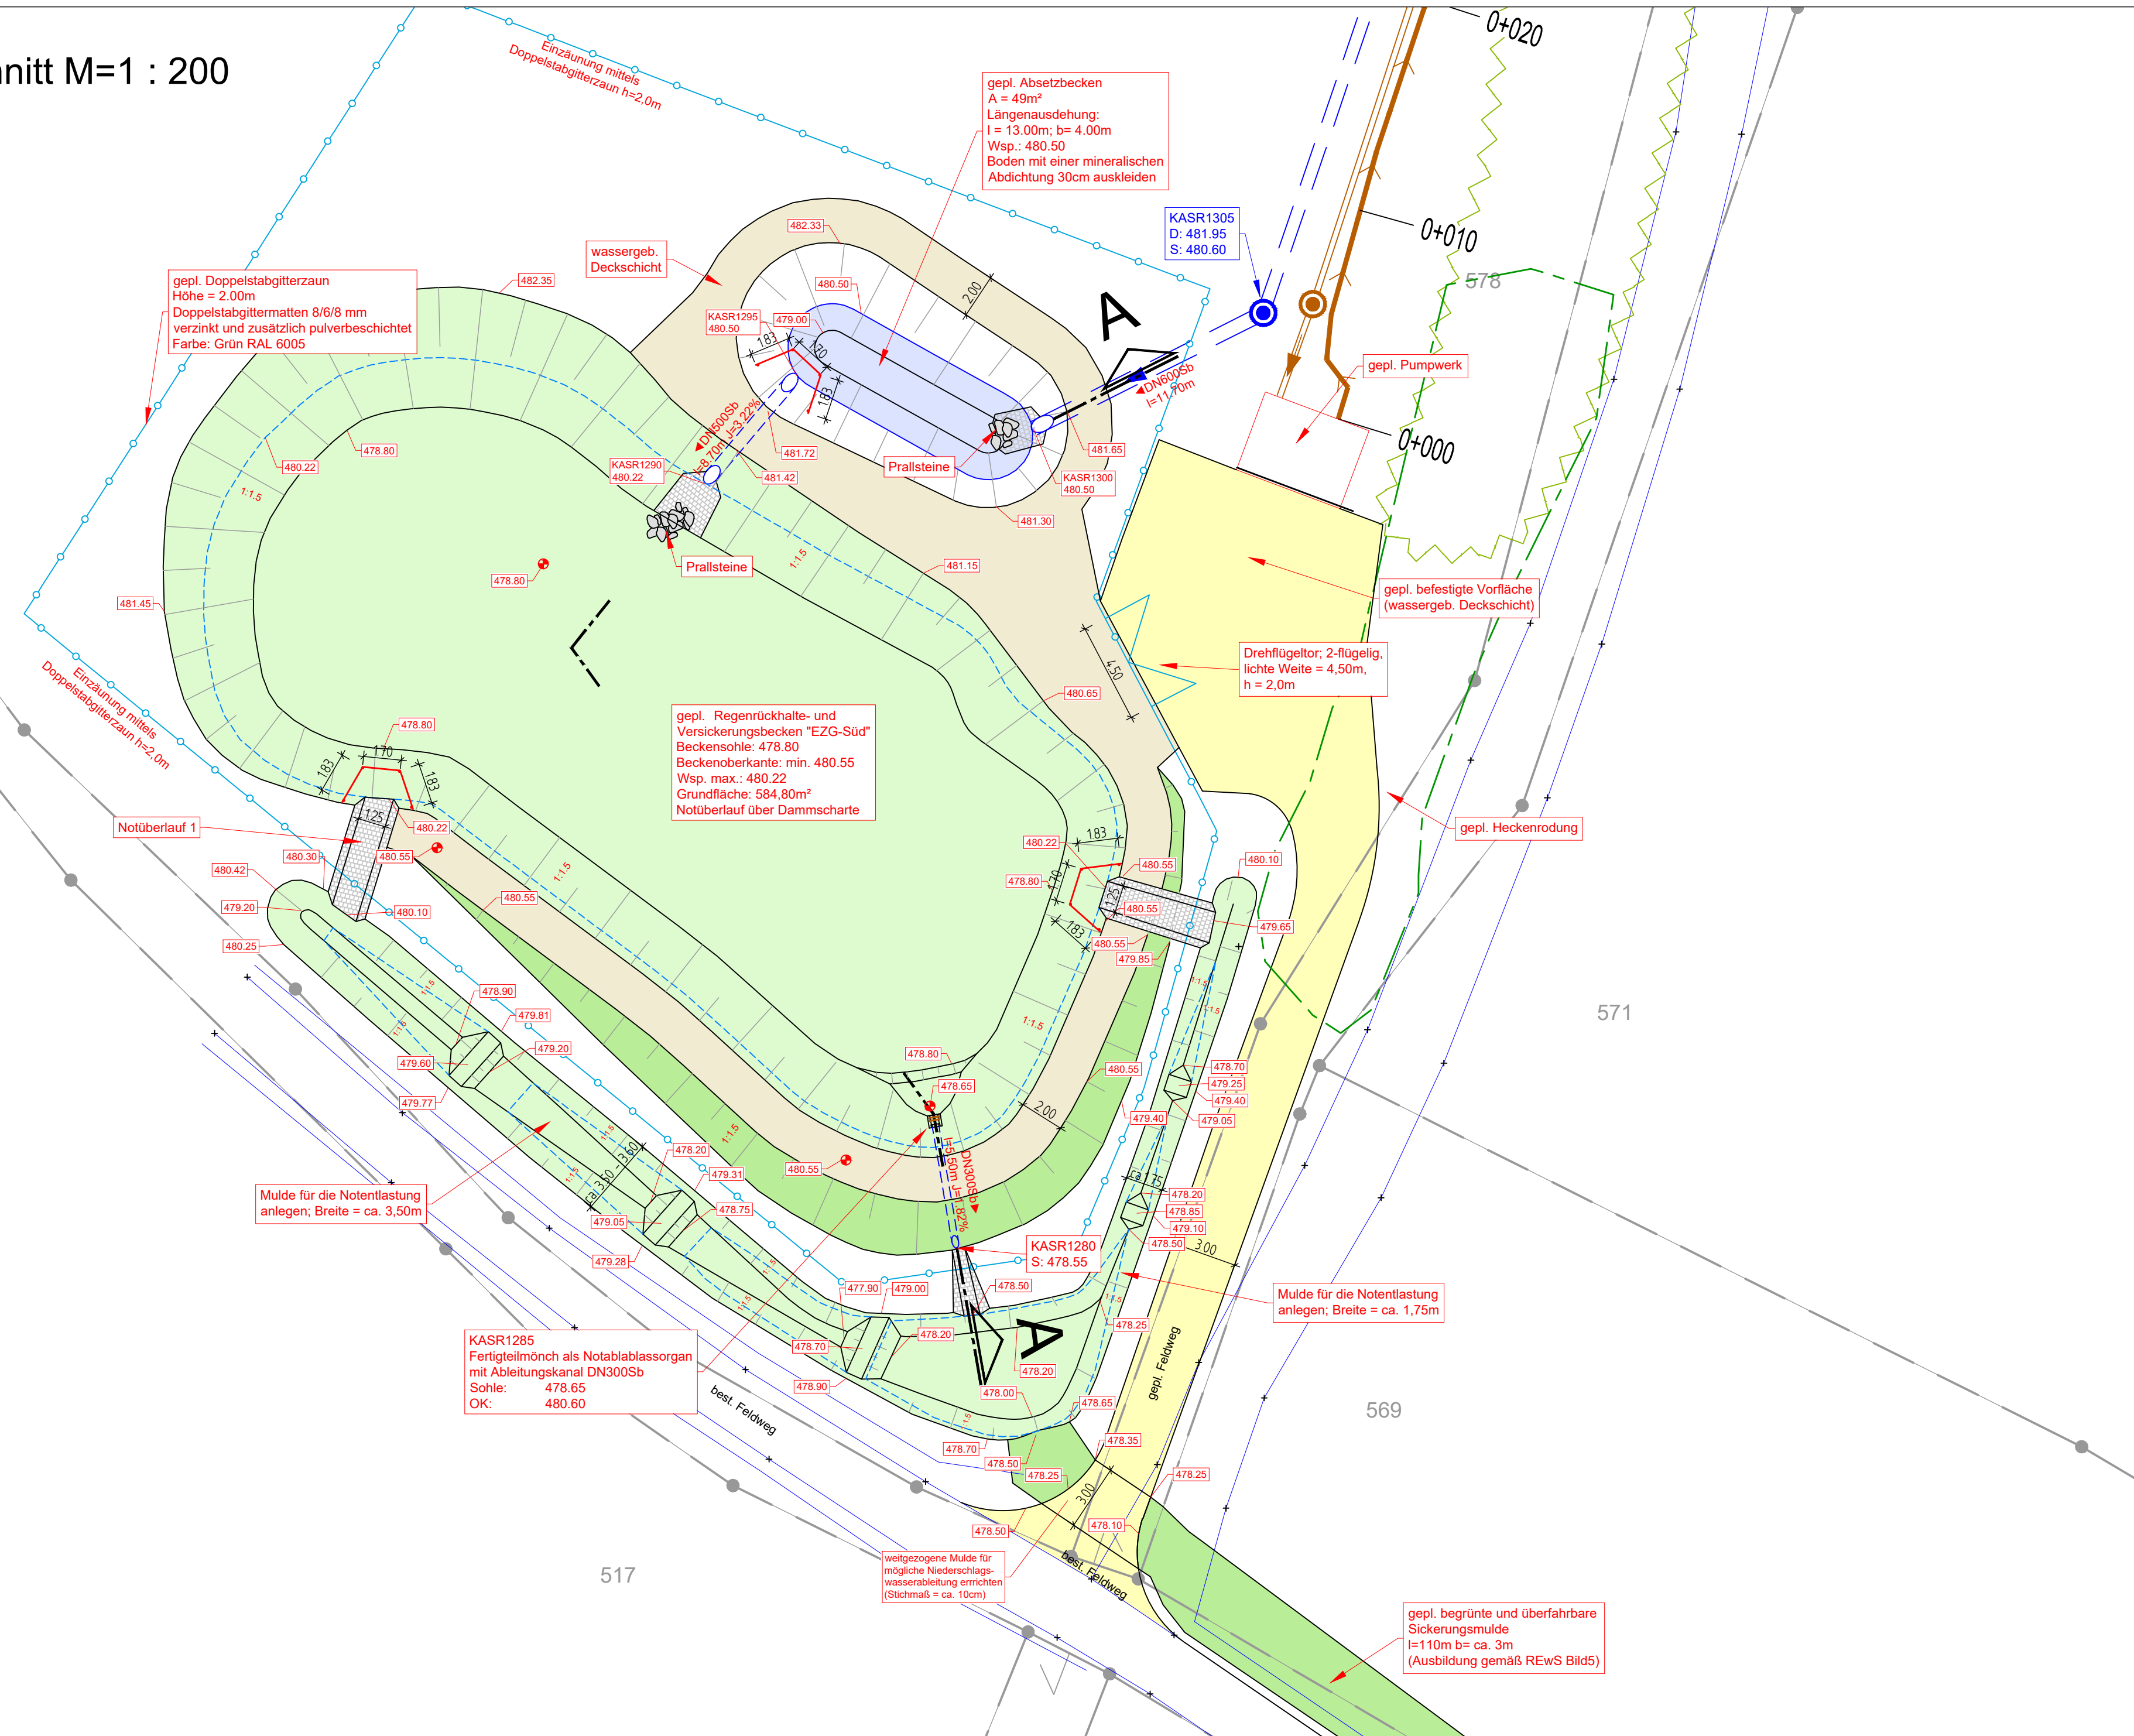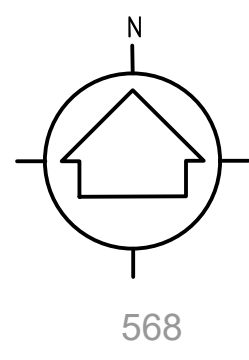

Nr.	Art der Änderung	Datum	Zeichen

Verfasser: **RENNER + HARTMANN CONSULT GmbH**
 Ingenieurbüro für Bau- und Umwelttechnik
 Marktplatz 5, 92224 Amberg
 Tel.: 092214860-0 Fax: 092214860-49
 www.renner-consult.de
 info@renner-consult.de

Projektnummer: 06420-198-1

Markt Kastl

Unterlage: 6.2
 Blatt Nr.: 1
 Datum: 01.2022
 Zeichen: FA

GENEHMIGUNGSPLANUNG

bearbeitet: 01.2022 FA
 gezeichnet: 01.2022 FA
 geprüft: FA

Erschließung Baugebiet "Kastl-Süd II" in Kastl

Versickerungsbecken "EGZ-Süd"

Maßstab: 1 : 200

Aufgestellt: Renner + Hartmann Consult GmbH
 Vorhabensträger: Kastl

Amberg, 14. Januar 2022