




Schachtnummer	KASS0340	KASS0335	KASS0330	KASS0325	KASS0320	KASS0315	KASS0310	KASS0305	KASS0300
Schachtdurchm. (m)	1000	1000	1000	1000	1000	1000	1000	1000	1000
Deckelhöhe	494,11	494,54	494,60	494,92	494,67	491,52	488,51	481,66	477,87
Sohlhöhe	491,81	491,38	491,12	490,80	490,70	490,17	487,16	480,31	475,58
Schachttiefe	2,30	3,16	3,48	4,12	3,97	1,35	1,35	1,35	2,29
Haltungslänge		59,00	36,00	44,00	5,00	25,00	26,00	27,00	16,00
DN und Material	DN 200 PP	DN 200 PP	DN 200 PP	DN 200 PP	DN 200 PP	DN 200 PP	DN 200 PP	DN 200 PP	DN 200 PP
Gefälle		7,32 ‰	7,22 ‰	7,27 ‰	20,00 ‰	21,20 ‰	115,77 ‰	253,70 ‰	215,00 ‰

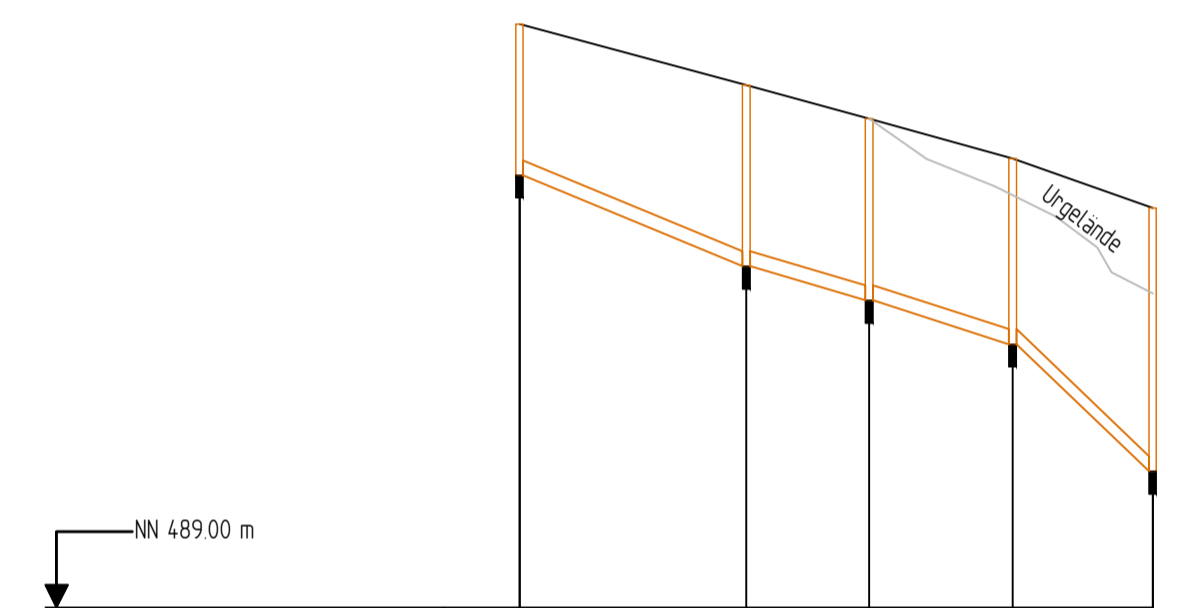

Schachtnummer	KASS0360	KASS0355	KASS0350	KASS0345	KASS0330
Schachtdurchm. (m)	1000	1000	1000	1000	1000
Deckelhöhe	497,03	496,23	495,78	495,26	494,60
Sohlhöhe	495,03	493,83	493,38	492,80	491,12
Schachttiefe	2,00	2,40	2,40	2,46	3,48
Haltungslänge		30,00	16,25	19,00	18,50
DN und Material	DN 200 PP	DN 200 PP	DN 200 PP	DN 200 PP	DN 200 PP
Gefälle		40,04 ‰	27,69 ‰	30,53 ‰	90,81 ‰

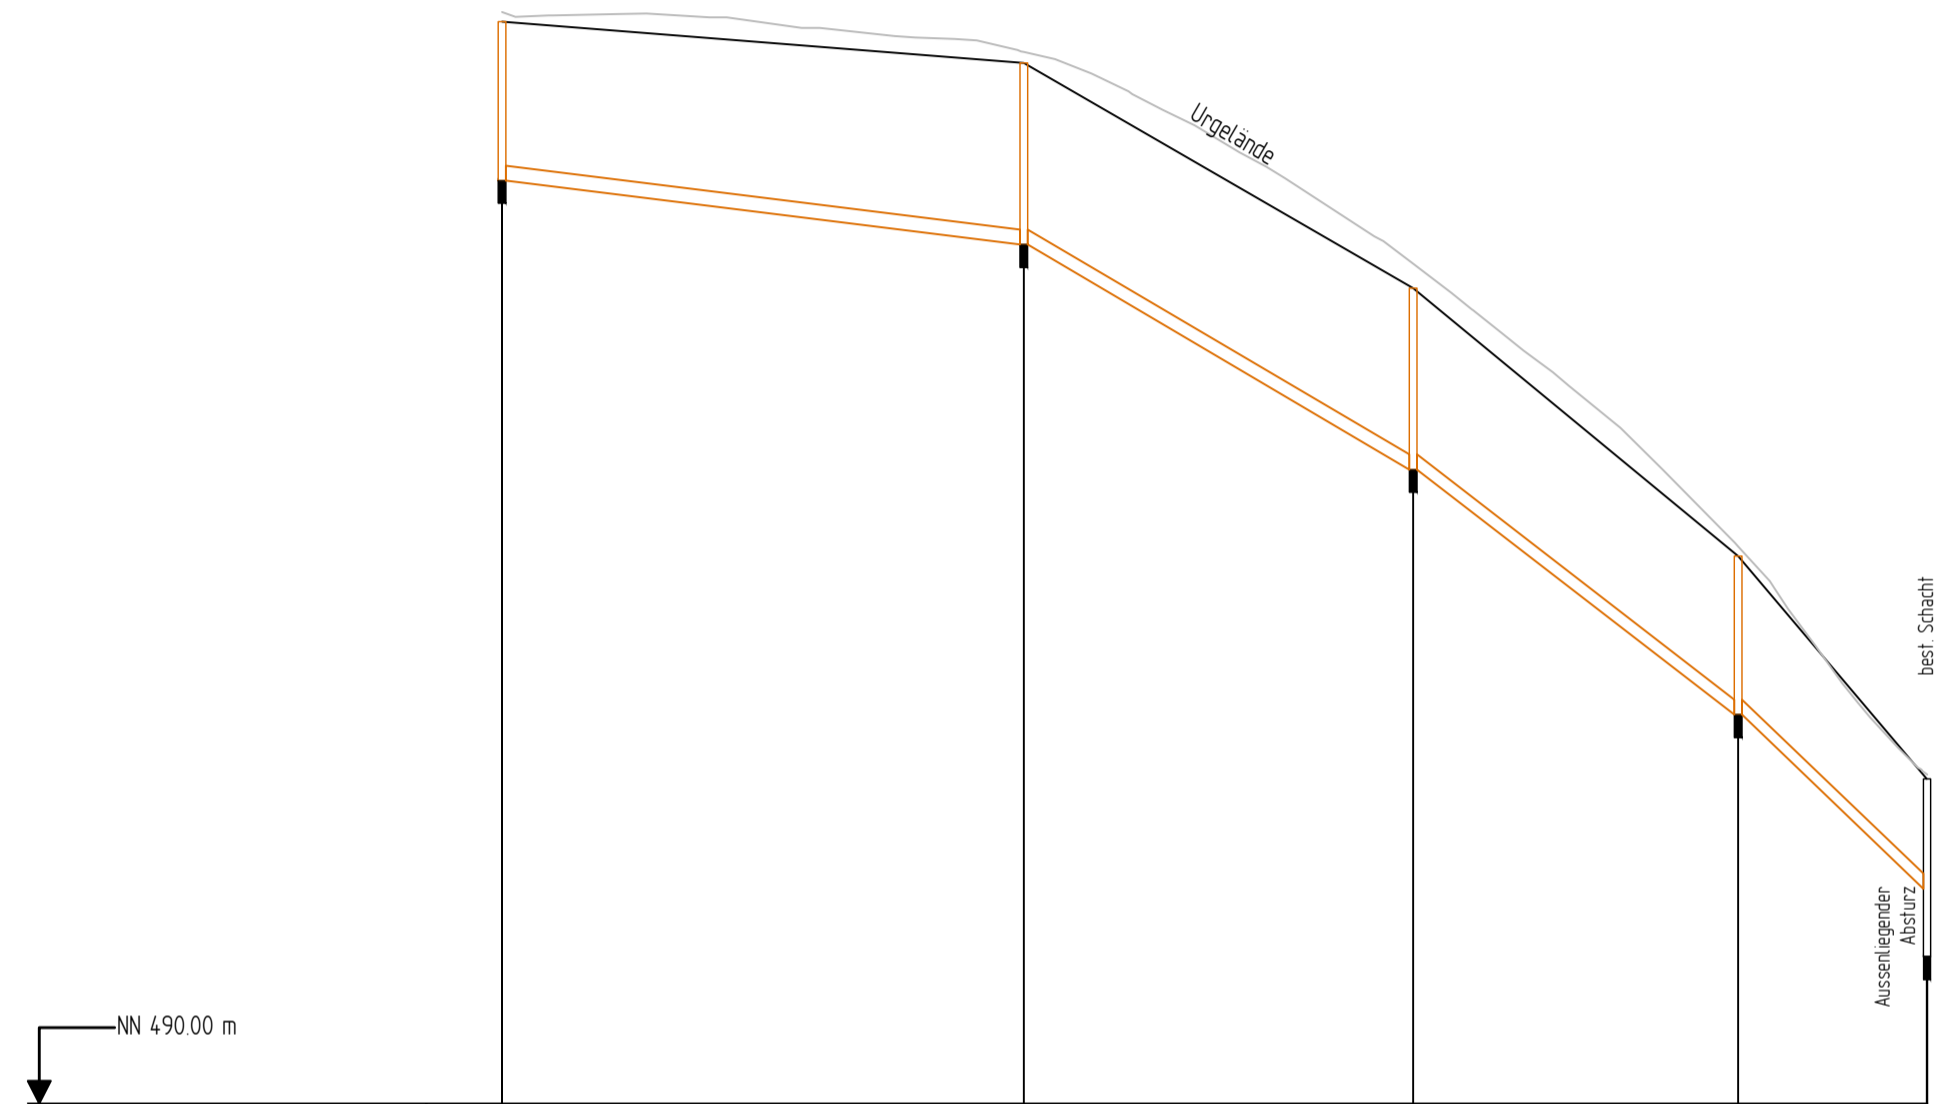

Schachtnummer	KASS0465	KASS0460	KASS0455	KASS0450	KASS0445
Schachtdurchm. (m)	1000	1000	1000	1000	1000
Deckelhöhe	504,30	503,75	500,78	497,24	494,29
Sohlhöhe	502,20	501,35	498,38	495,14	491,94
Schachttiefe	2,10	2,40	2,40	2,10	2,35
Haltungslänge		69,00	51,50	43,00	24,98
DN und Material		DN 200 PP	DN 200 PP	DN 200 PP	DN 200 PP
Gefälle		12,26 ‰	57,73 ‰	75,40 ‰	92,00 ‰

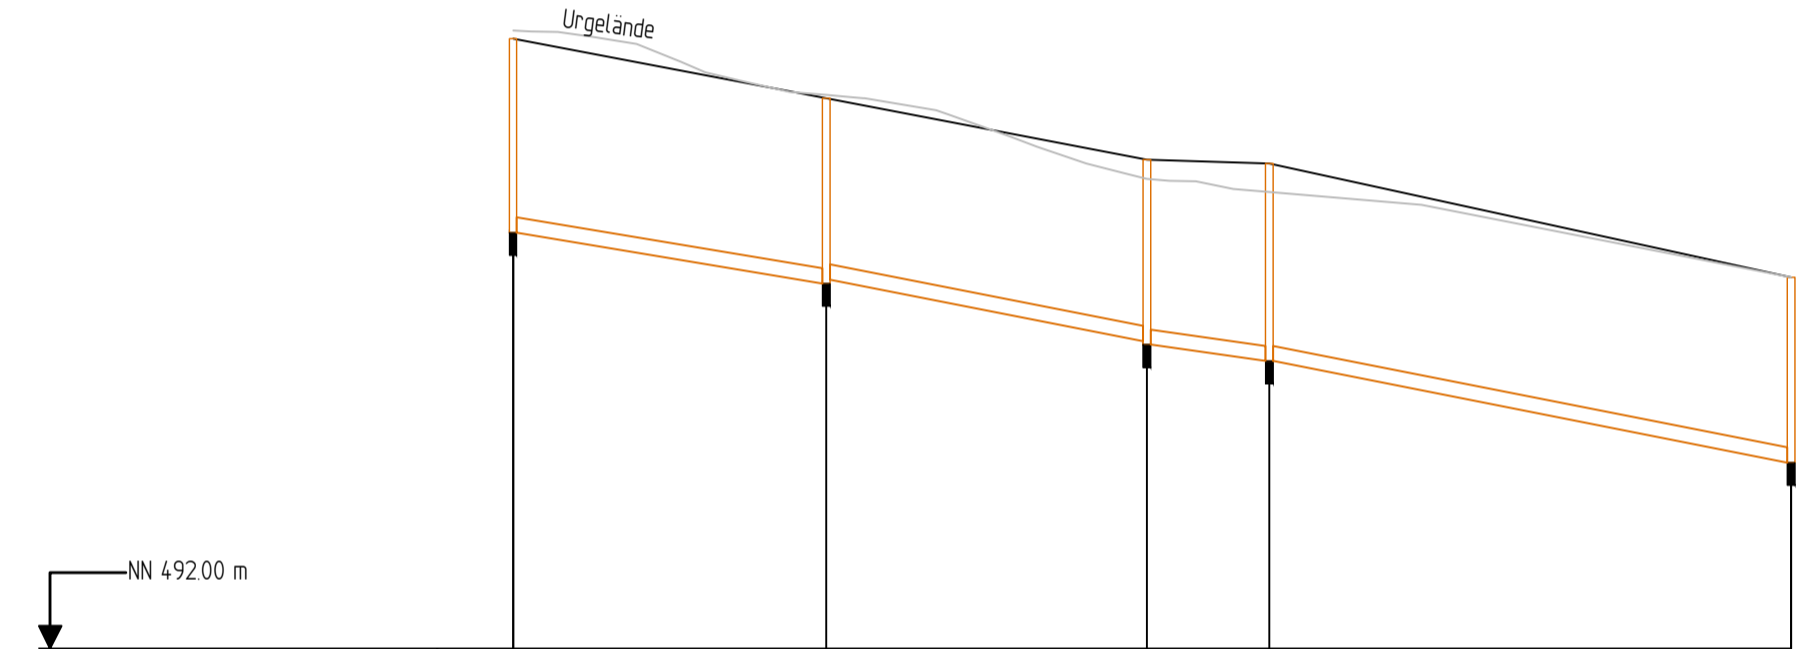

Schachtnummer	KASS0440	KASS0435	KASS0430	KASS0425	KASS0400
Schachtdurchm. (m)	1000	1000	1000	1000	1000
Deckelhöhe	500,06	499,27	498,47	496,41	494,46
Sohlhöhe	497,50	496,82	496,02	495,80	494,46
Schachttiefe	2,56	2,45	2,45	2,61	2,45
Haltungslänge		414,3	424,1	16,21	68,99
DN und Material		DN 200 PP	DN 200 PP	DN 200 PP	DN 200 PP
Gefälle		16,29 ‰	19,10 ‰	13,27 ‰	19,45 ‰

Nr.	Art der Änderung	Datum	Zeichen

Verfasser:	Projektnummer:
<b>RENNER + HARTMANN CONSULT GmbH</b> Ingenieurbüro für Bau- und Umwelttechnik Marienstraße 6, 92224 Amberg Tel.: 096214860-0, Fax: 096214860-49 www.renner-consult.de info@renner-consult.de	06420-198-1

 <b>Markt Kastl</b>	Unterlage:	5.1
	Blatt Nr.:	1
	Datum:	01.2022
<b>GENEHMIGUNGSPLANUNG</b>	bearbeitet:	FA
	gezeichnet:	01.2022
	geprüft:	FA
<b>Erschließung Baugebiet "Kastl-Süd II" in Kastl</b>	<b>Kanalängsschnitte 1/3</b>	
	Maßstab: 1 : 1000 / 100	
Aufgestellt: Renner + Hartmann Consult GmbH	Vorhabensträger:	
Amberg, 14. Januar 2022	Kastl,	