



**Legende:**

	SO Hochschule		Flächen für Landwirtschaft
	Gemeinbedarf		Flächen für Forstwirtschaft
	Allgemeines Wohngebiet vorhanden		Verkehrsflächen
	Mischgebiet vorhanden		Sportplatz
	Dorfgebiet vorhanden		Grenze kartierter Biotope

**Aktueller Flächennutzungsplan:**

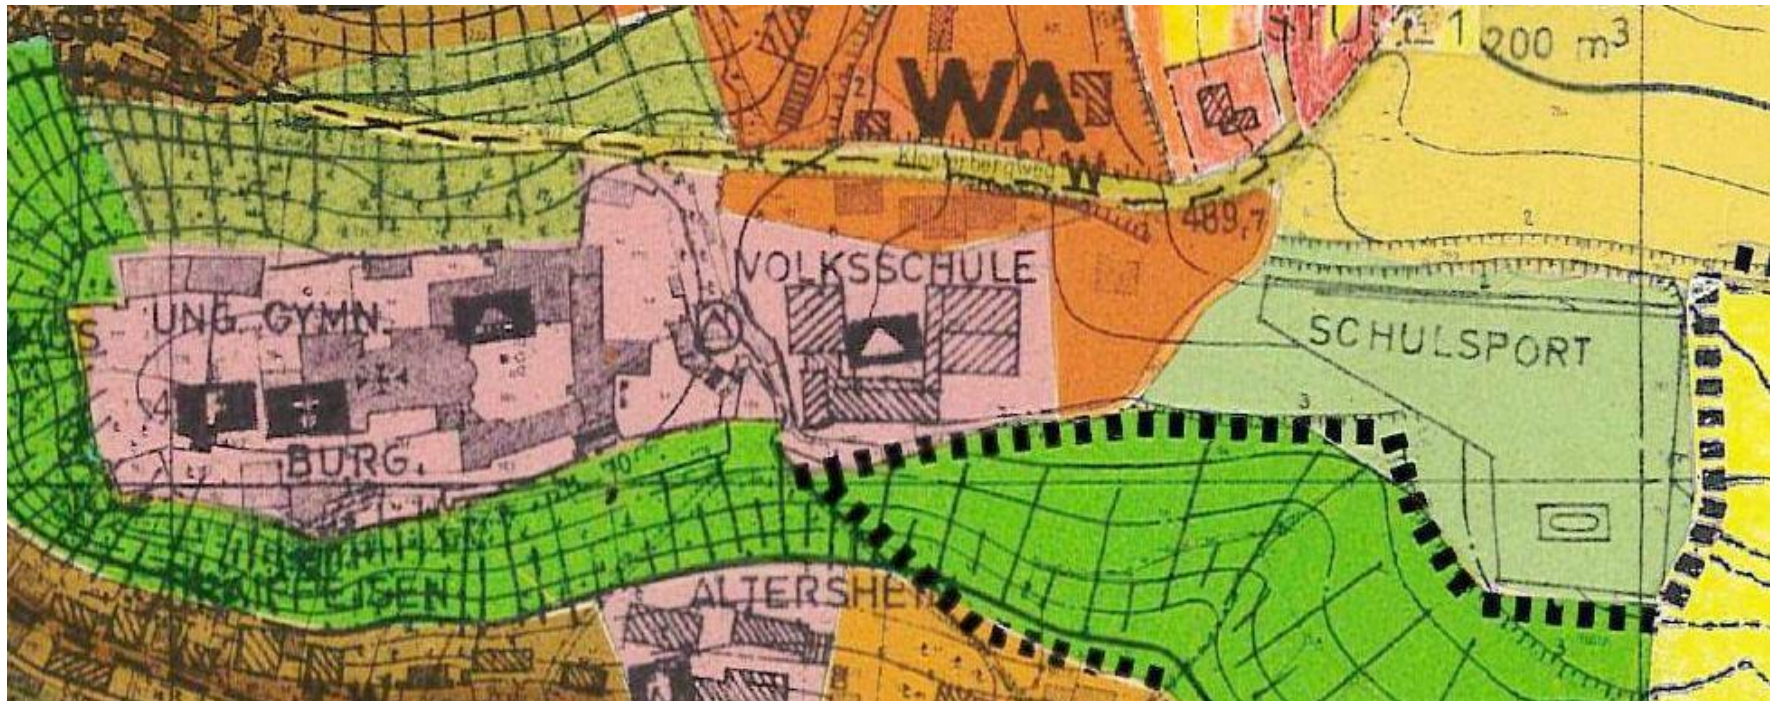

**6. Änderung des Flächennutzungsplanes:**

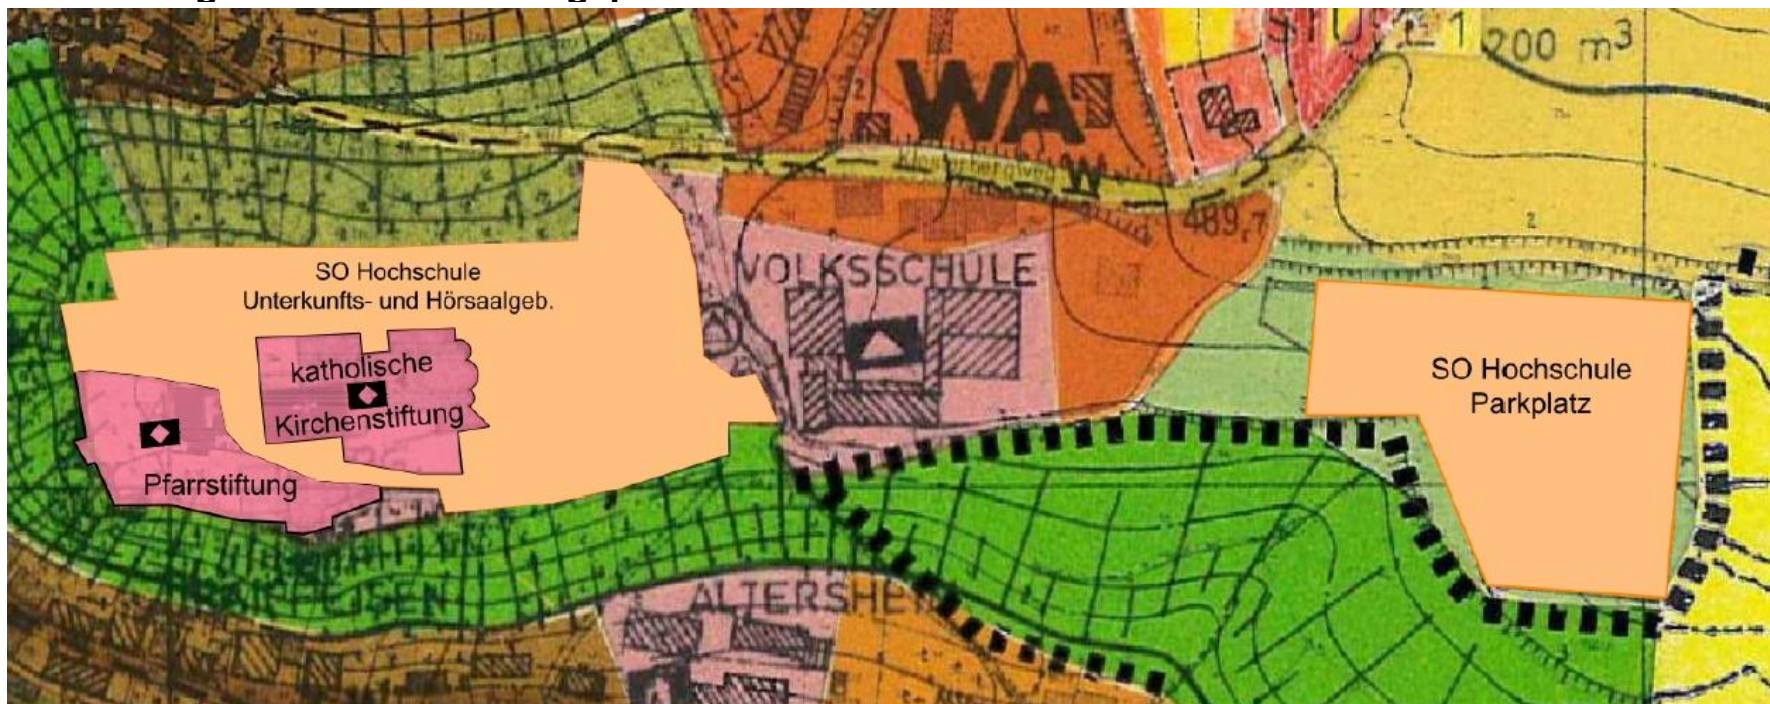

**6. ÄNDERUNG DES FLÄCHENNUTZUNGSPLANES DES MARKTES KASTL MIT DECKBLATT NR. 1**

**1. Verfahrensvermerke**

03.05.2018	Änderungsbeschluss
04.05.2018	Bekanntmachung des Änderungsbeschlusses
04.05.2018 – 24.05.2018	Frühzeitige Öffentlichkeitsbeteiligung
04.05.2018 – 24.05.2018	Frühzeitige Behördenbeteiligung
	1. Erörterung der Anregungen und Bedenken
	Öffentlichkeitsbeteiligung
	Behördenbeteiligung
	Abschließende Erörterung der Bedenken und Anregungen
	Feststellungsbeschluss
	Genehmigung durch das Landratsamt Amberg-Sulzbach

Markt Kastl, den \_\_\_\_\_ (Siegel)

(1. Bürgermeister Stefan Braun)

**2. Bekanntmachung**

Die Marktgemeinde Kastl hat die Genehmigung des Deckblattes nach § 6 Abs. 5 BauGB am \_\_\_\_\_ ortsüblich bekannt gemacht. Das Deckblatt wird mit der Bekanntmachung nach § 6 Abs. 5 Satz 2 BauGB damit wirksam.

Markt Kastl, den \_\_\_\_\_ (Siegel)

(1. Bürgermeister Stefan Braun)

Vorhaben:

**6. Änderung des Flächennutzungsplanes des Marktes Kastl**

Darstellung:	Maßstab:	Datum:
<b>Deckblatt Nr. 1</b>		<b>07.06.2018</b>

Vorhabensträger:	Gemeinde
Staatliches Bauamt Amberg-Sulzbach Archivstraße 1 92224 Amberg	Markt Kastl Marktplatz 1 92280 Kastl Tel. 09625/92040



Datum \_\_\_\_\_ Unterschrift \_\_\_\_\_