
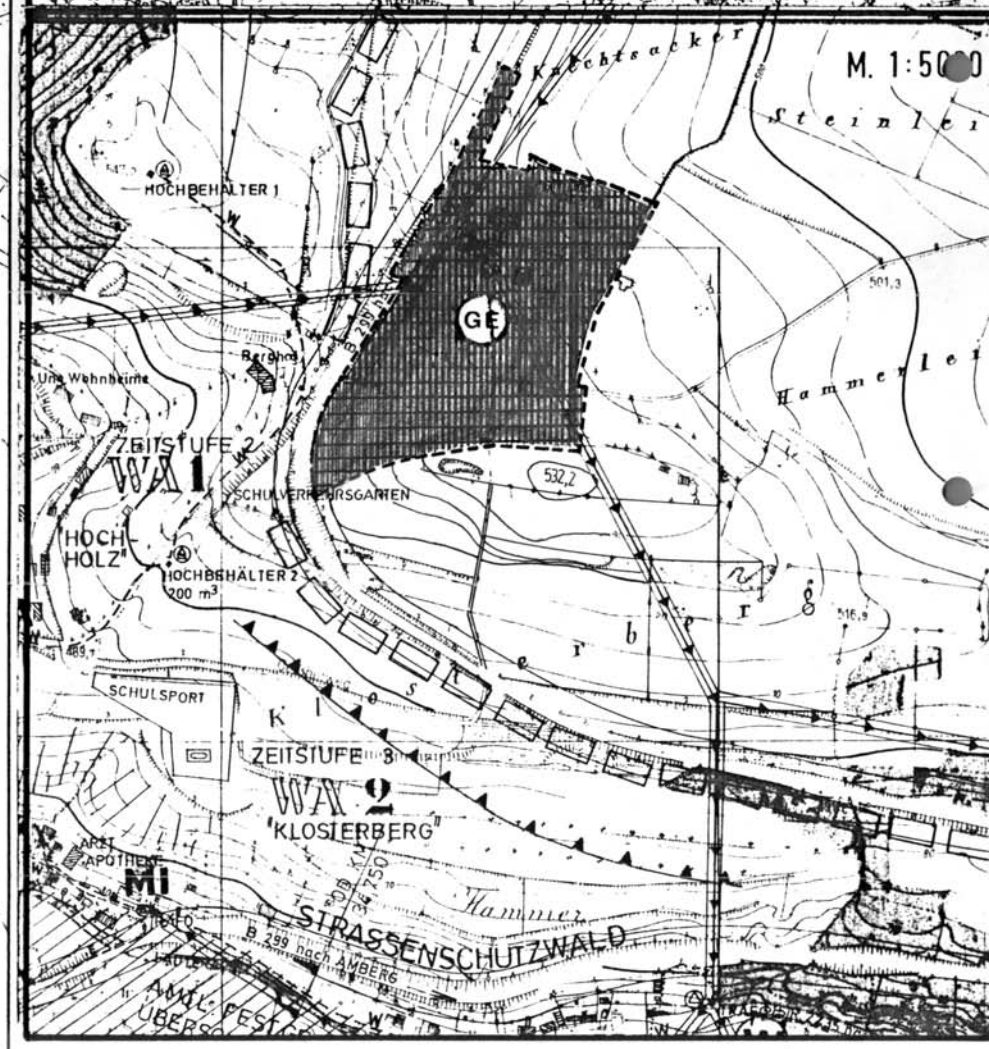
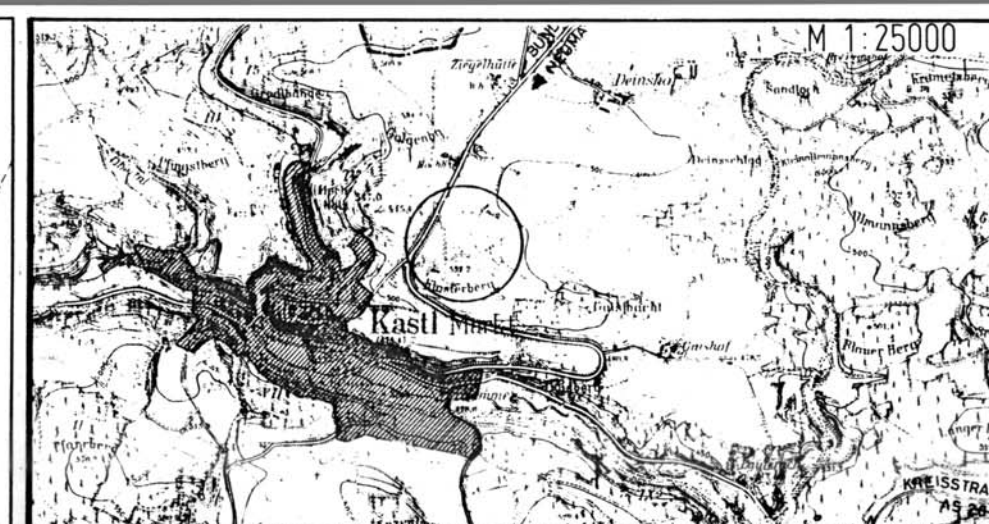
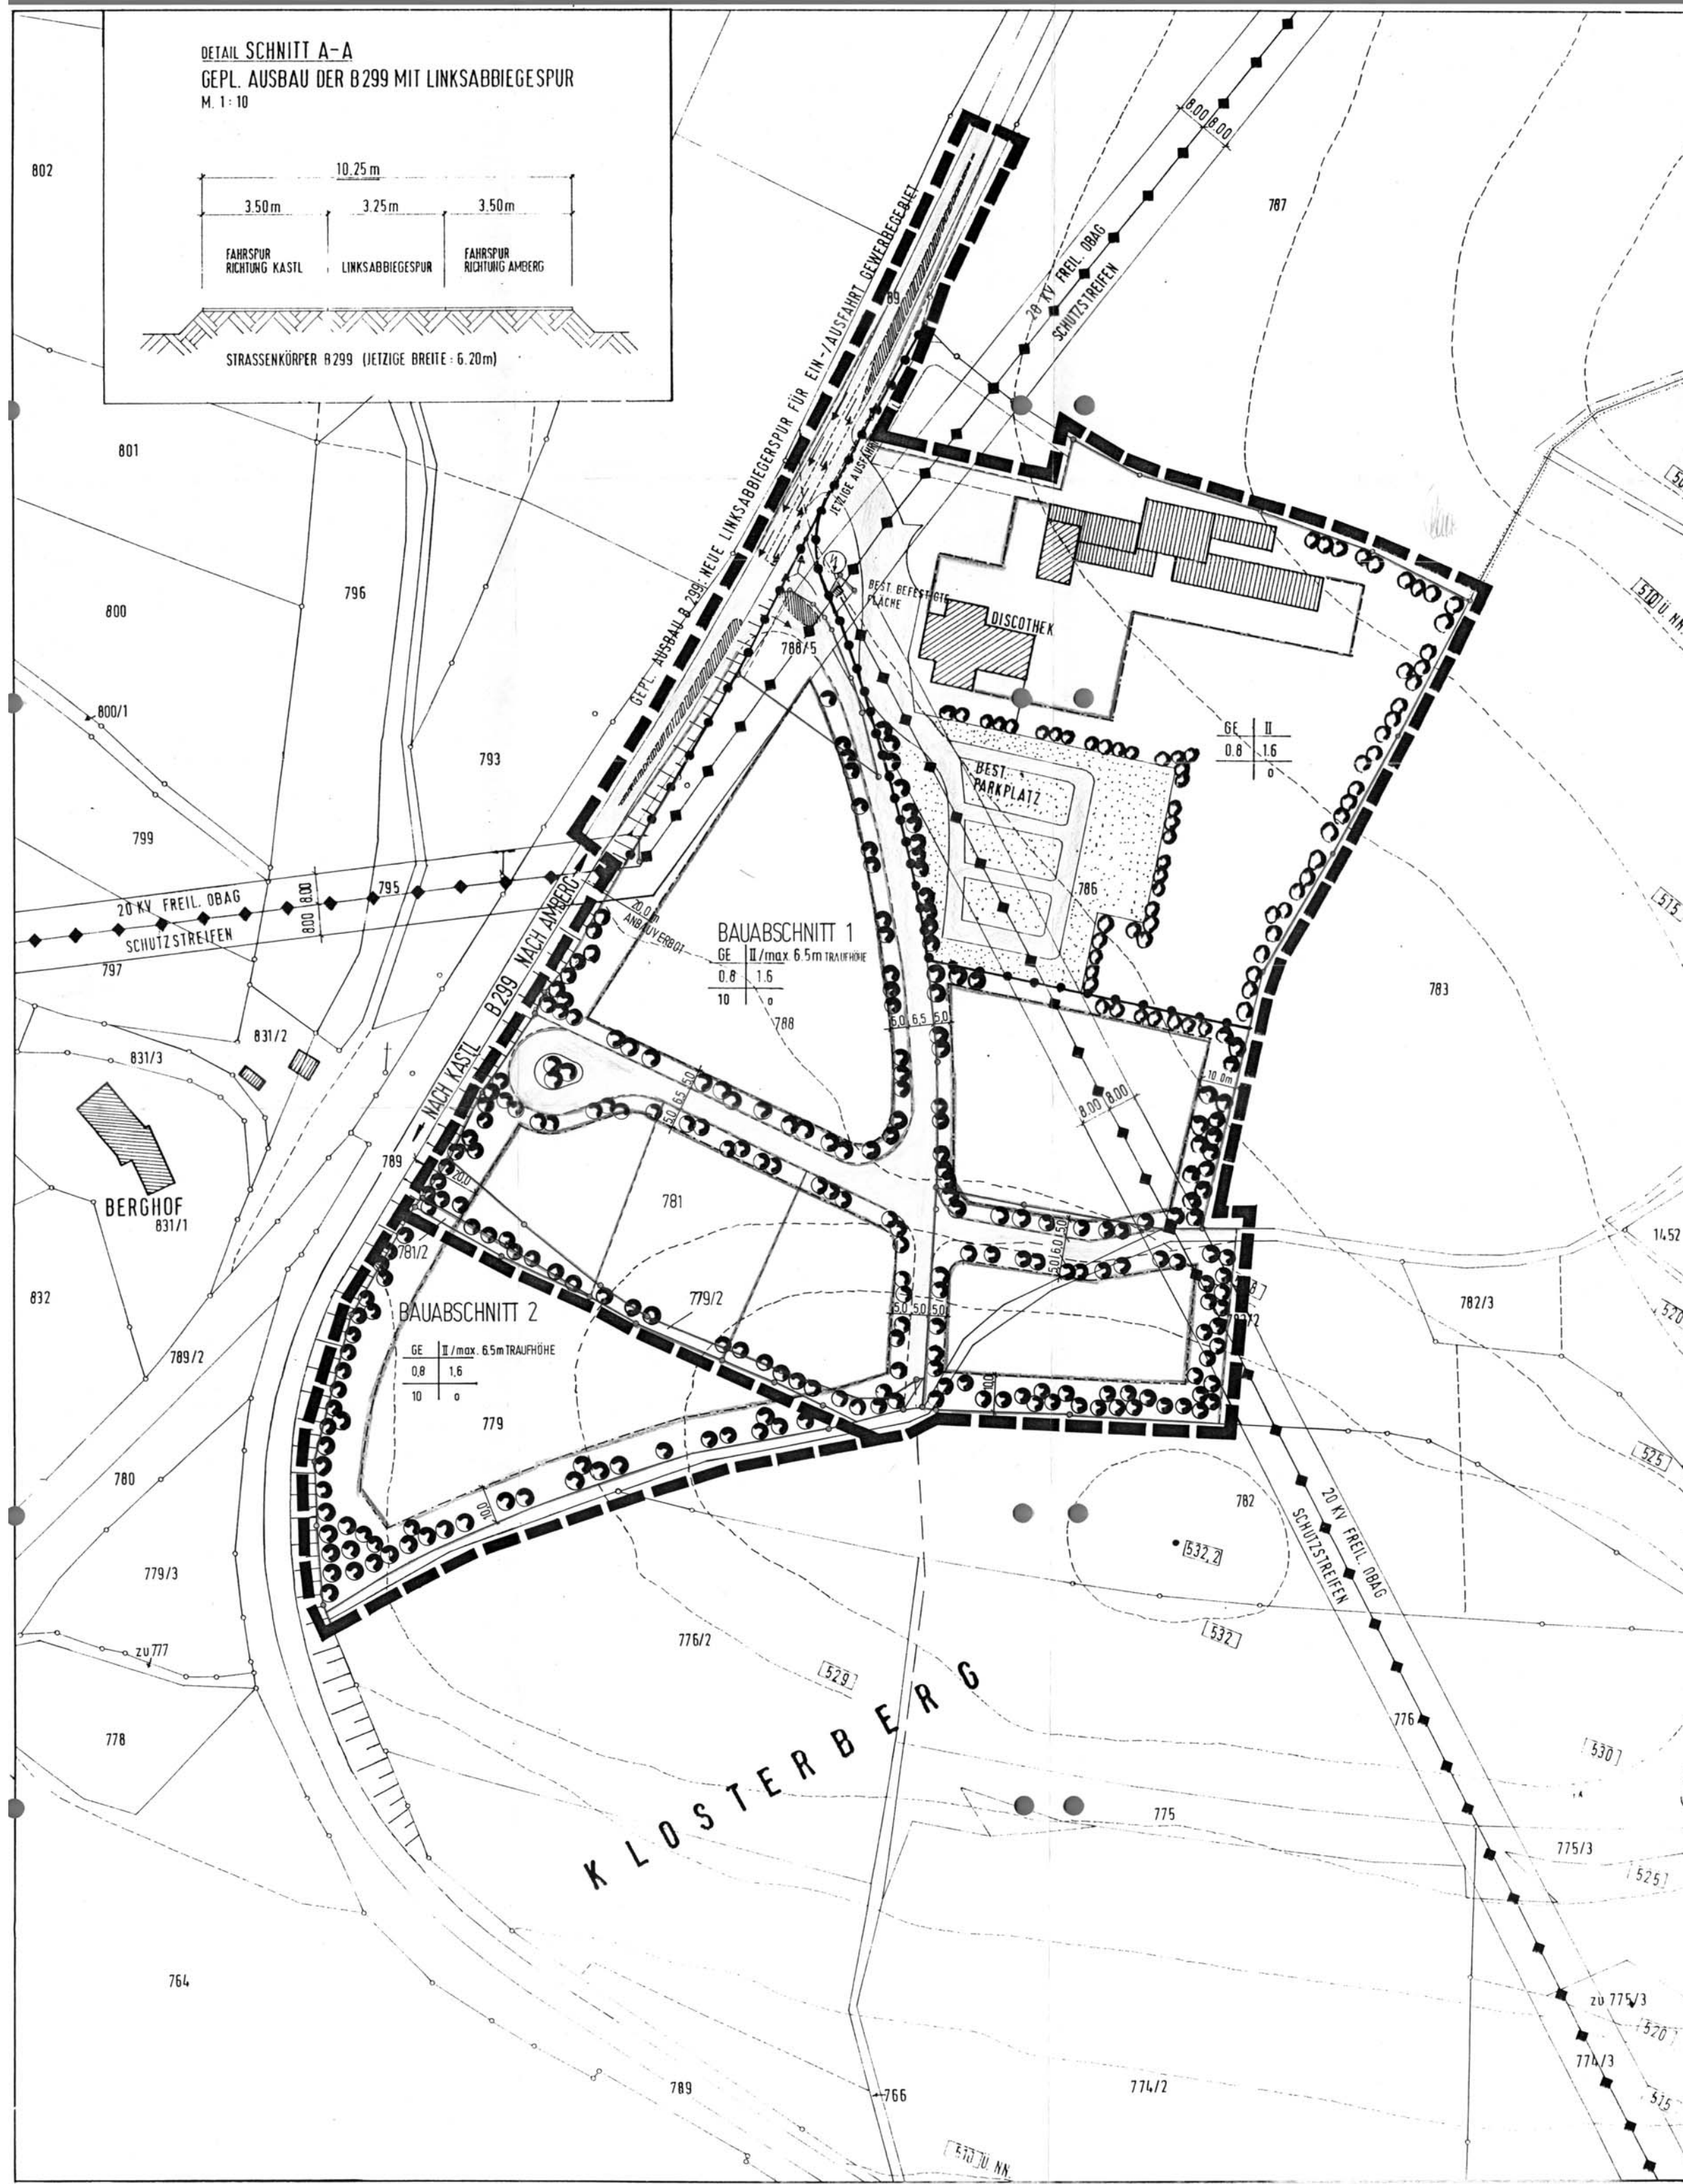


DETAIL SCHNITT A-A
 GEPL. AUSBAU DER B 299 MIT LINKSABIEGESPUR
 M. 1:10

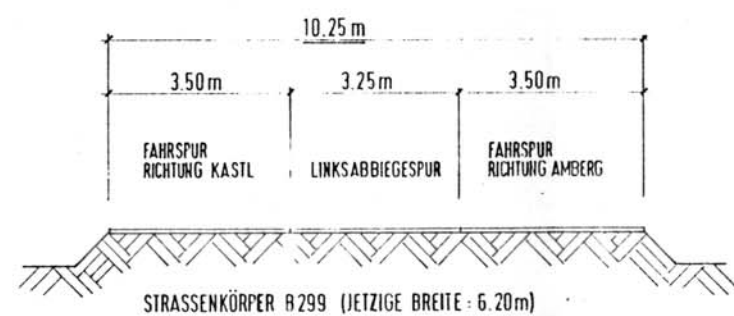

BAUABSCHNITT 1
 GE II / max. 6.5m TRAUFRÖHE
 0.8 1.6
 10


BAUABSCHNITT 2
 GE II / max. 6.5m TRAUFRÖHE
 0.8 1.6
 10

ZEICHENERKLÄRUNG

ART DER BAULICHEN NUTZUNG

GE GEWERBEGEBIET NACH § 8 BAUNUTZUNGSVERORDNUNG

BEBAUUNGSSCHEMA

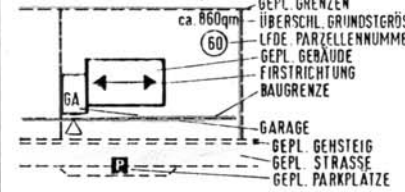

GRENZEN

BEST. GRENZE/MIT GRENZSTEIN
 GEPLANTE GRENZEN
 BAUGRENZE/BEGRENZUNG DER ÜBERBAUBAREN FLÄCHE
 ABGRENZUNG UNTERSCHIEDL. NUTZUNG
 GRENZE DES RÄUMLICHEN GELTUNGSBEREICHES

GEBÄUDE

BEST. WOHNGEBÄUDE
 BEST. GEWERBLICHE U. WIRTSCHAFTS- GEBÄUDE/ NEBENGEBAUDE

VER-/ENTSORGUNGSANLAGEN

TRAFOSTATION
 STARKSTROMLEITUNG MIT SCHUTZSTREIFEN
 ELEKTROKABEL
 WASSERLEITUNG
 KANAL

SONSTIGES

430 u NN HÖHENSCICHTLINIE
 1860/1 FLURSTÜCKNUMMER
 BÜSCHUNG

BAUWEISE

o OFFENE BAUWEISE

NUTZUNGSSCHABLONE

ART DER BAULICHEN NUTZUNG	ANZAHL DER VOLLGESCHOSSE
GRUNDFLÄCHENZAHL	GESCHOSSFLÄCHENZAHL
BAUMASSENAHL	BAUWEISE

NUTZUNGSSCHABLONE HIER:

DISCO:		BA1/2:	
GE	II	GE	II / MAX. 6.50m TRAUFRÖHE
0.8	1.6	0.8	1.6 WOHN-/BÜRO-GEWERBL. BAUTEN
	o	10	o NUR GEWERBLICHE BAUTEN

GRÜNFLÄCHEN

BEST. BEWUCHS
 EINGRÜNUNGSVORSCHLAG